



参考図

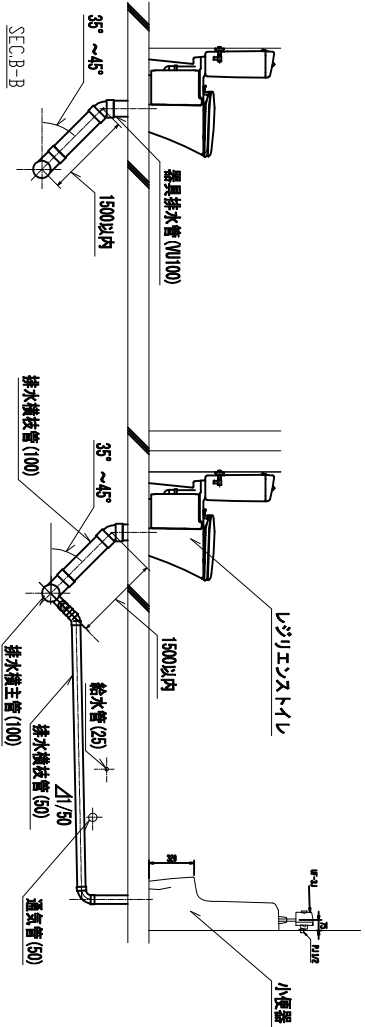

1階女子便所・男子便所詳細図 (手動給水方式) S=No Scale

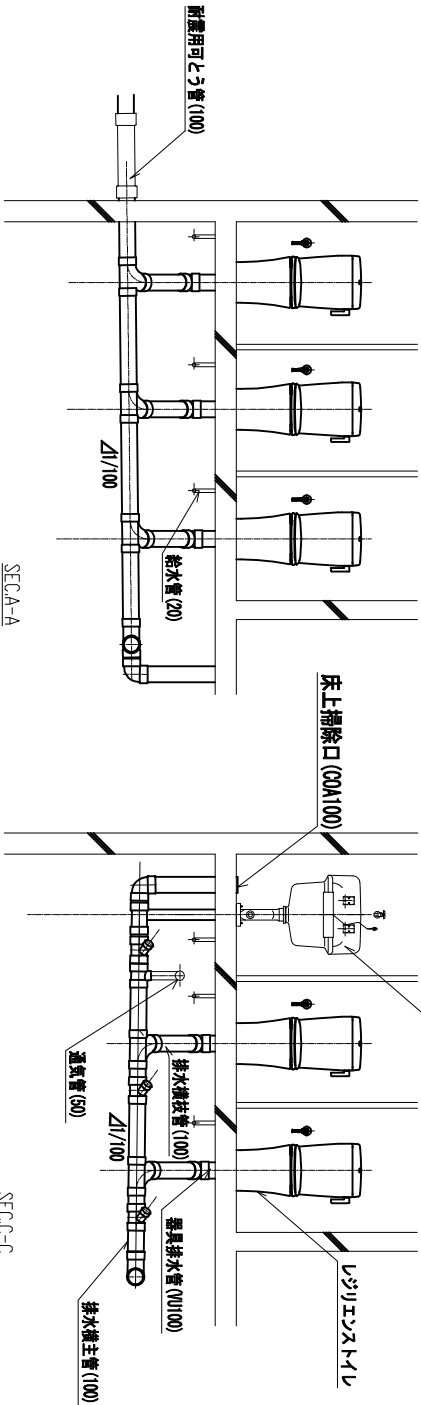